

**Общество с ограниченной ответственностью
«ПРОМПРОЕКТ»**

**Строительство центра культурного развития по адресу
Ульяновская область, р.п. Павловка, ул. Советская**

2.

04-73-22/15-

2

г. Ульяновск, 2015

**Общество с ограниченной ответственностью
«ПРОМПРОЕКТ»**

**Строительство центра культурного развития по адресу
Ульяновская область, р.п. Павловка, ул. Советская**

2.

04-73-22/15-

2

Директор

Р.Р. Кярюшев

Главный инженер проекта

И.В. Назаров

г. Ульяновск, 2015




 
Номер тома	Обозначение	Наименование	Примечание
1	04-73-22/15-ПЗ	Том 1 «Общая пояснительная записка»	
2	04-73-22/15-ГП	Том 2 «Генеральный план»	
3	04-73-22/15-АС	Том 3 «Архитектурно-строительные решения»	
4	04-73-22/15-КР	Том 4 «Конструктивные решения»	
5	04-73-22/15-ТМ	Том 5 «Теплотехнические решения»	
6	04-73-22/15-ВК	Том 6 «Водоснабжение и канализация»	
7	04-73-22/15-ОВ	Том 7 «Отопление и вентиляция»	
8	04-73-22/15-ПС	Том 8 «Пожарная сигнализация»	
9	04-73-22/15-ЭО	Том 9 «Электроосвещение»	
10	04-73-22/15-ЭС	Том 10 «Силовое электрооборудование»	
11	04-73-22/15-СМ	Том 11 «Сметный расчет»	

СОГЛАСОВАНО			

ВЗАИМНВ №	
ПОДП. И ДАТА	

ИНВ. № ПОДП	
-------------	--

--	--	--	--	--	--

04-73-22/15-СП					
ИЗМ	КОЛЧ	ЛИСТ	№ ДОК	ПОДП	ДАТА
РАЗРАБОТАЛ		Назаров			
ПРОВЕРИЛ		Авласенко			
КОНТРОЛЬ		Авласенко			
ГИП		Кярюшев			
Состав рабочей документации					
СТАДИЯ			ЛИСТ	ЛИСТОВ	
Р			1		
ООО «ПРОМПРОЕКТ» г. Ульяновск					

1.

73:12:030202:189,

1991+/-16

-02.1-2014 «

, 2»,

81-02-06 ()

30.03.2015 222/ .

176-184 .

1. - , , 1.5-2.3

2. - , , - 3.7

3. - , .
- 2.3

- II .




СОГЛАСОВАНО

ВЗАИМНВ №

ПОДП. И ДАТА

ИНВ. № ПОДП

04-73-22/15-ГП

ИЗМ	КОЛЧУ	ЛИСТ	№ ДОК	ПОДП	ДАТА
РАЗРАБОТАЛ		АЙНУЛЛОВ			
ПРОВЕРИЛ		АВЛАСЕНКО			
КОНТРОЛЬ		ИЛЮХИН			
ГИП		НАЗАРОВ			

ТЕКСТОВАЯ ЧАСТЬ

СТАДИЯ	ЛИСТ	ЛИСТОВ
П	5	

ООО "ПРОМПРОЕКТ"
г. Ульяновск

2.01.07-85* « »,

:

- IV. Sq 1 2

2,4 (240) , (/ 2);

- II. Wo=0,30(30)

, (/ 2);

- III.

10 ;

,

: 10 – , 20 –

. , 15 – , 35

– . -

.

II (

131.13330.2012 « »).

.

131.13330.2012

« » . :

- 212 ;

- 1000 ;

- 31 ;

- :

0,98 38 ° ;

0,92 36 ° ;

- :

0,98 36 ° ;

0,92 31 ° .

ИИВ. № ПОДАЛ	ВЗАИМНВ. №
ПОДП. И ДАТА	

Изм.	Лист	№ докум.	Подп.	Дата	04-73-22/15-ГП	Лист 6
------	------	----------	-------	------	----------------	-----------

2.

- :
- 42.13330.2011 « . »;
 - 158.13330.2014 « . »;
 - 123- 22.07.2008 (.13.07.2015) « »;
 - 190- 29.12.2004 (.29.06.2015) « »;

3.

1	2	3
1	:	0,1991
2		0,4274
3		0,0991
4		0,2353

4.

ИНВ. № ПОДА	ПОДП. И ДАТА	ВЗАИМНВ №

Изм.	Лист	№ докум.	Подп.	Дата	04-73-22/15-ГП	Лист
						7

5.

183.30.

6.

ИНВ. № ПОДА	ПОДП. И ДАТА	ВЗАИМНВ №

Изм.	Лист	№ докум.	Подп.	Дата

04-73-22/15-ГП

Лист

8

7.

(.),

ИНВ. № ПОДАЛ	ПОДП. И ДАТА	ВЗАИМНВ. №

Изм.	Лист	№ докум.	Подп.	Дата

04-73-22/15-ГП

Ведомость основных комплектов рабочих чертежей

Обозначение	Наименование	Примечание
	<i>см. состав рабочей документации</i>	

Ведомость рабочих чертежей основного комплекта

Лист	Наименование	Примечание
1	<i>Общие данные</i>	
2	<i>Ситуационный план</i>	
3	<i>Схема планировочной организации земельного участка</i>	
4	<i>Разбивочный план</i>	
5	<i>План земляных масс, Разбивочный план</i>	
6	<i>План благоустройства территории</i>	
7	<i>План благоустройства территории (фрагмент 1)</i>	
8	<i>Сводный план инженерных сетей</i>	

Ведомость ссылочных и прилагаемых документов

Обозначение	Наименование	Примечание
	<u>Ссылочные документы</u>	
ГОСТ 26663-91*	<i>Бетоны тяжелые и мелкозернистые</i>	
ГОСТ 8736-93*	<i>Песок для строительных работ</i>	
ГОСТ 6665-91*	<i>Бортовой камень</i>	
ГОСТ 8267-93*	<i>Щебень</i>	

Перечень видов работ, для которых необходимо составление актов освидетельствования скрытых работ

№	Наименование	Примечание
1	<i>Разбивка осей зданий и автодорог</i>	
2	<i>Подготовка грунтового основания</i>	
3	<i>Устройство конструктивных слоев проездов</i>	

Общие указания

1. Площадка строительства расположена на территории пгт.Павловка Ульяновской области. В административном отношении площадка строительства расположена на территории Павловского района Ульяновской области, в географическом отношении находится в Среднем Поволжье.
2. Основанием для проектирования является задание на проектирование.
3. Схема планировочной организации земельного участка разработана на топографическом плане
4. Схема планировочной организации земельного участка решена в соответствии с учетом существующей застройки, существующих автодорог, проездов и инженерных коммуникаций, согласно противопожарных и санитарных норм.
5. На участке в границах проектирования, ограниченных ул. Советской, ул. 50 лет ВЛКСМ и ул. Ленина предусмотрено строительство Центра культурного развития (проект повторного применения ЦКР-02.1-2014)
6. Участок строительства выравнивается. Проектом предусматривается устройство водоотводных лотков.
7. Участок в границах проектирования благоустраивается и озеленяется. На свободных от застройки участках предусмотрено устройство газона обыкновенного, нарушенные во время строительства участки существующих газонов подлежат восстановлению. Предусматривается высадка деревьев, кустарников, цветов.
8. Покрытие проездов и тротуаров принято из асфальтобетона, покрытие площади перед зданием – тротуарной плиткой. Перед главным входом в здание предусмотрена автомобильная парковка, в т.ч. с местом для парковки инвалидов.


Согласовано

Взам. инв. №

Подп. и дата

Инв. № подл.

						04-73-22/15-ГП			
						Строительство центра культурного развития по адресу Ульяновская область, р.п. Павловка, пл. Советская, 2 з			
Изм.	Кол.ч.	Лист	№ док.	Подп.	Дата		Стадия	Лист	Листов
Разраб.		Айнуллоев							
Проверил		Авласенко					Р	1	
Н.контр.		Илюхин							
ГИП		Назаров							
						Общие данные			
						ООО "ПРОМПРОЕКТ" г. Ульяновск			

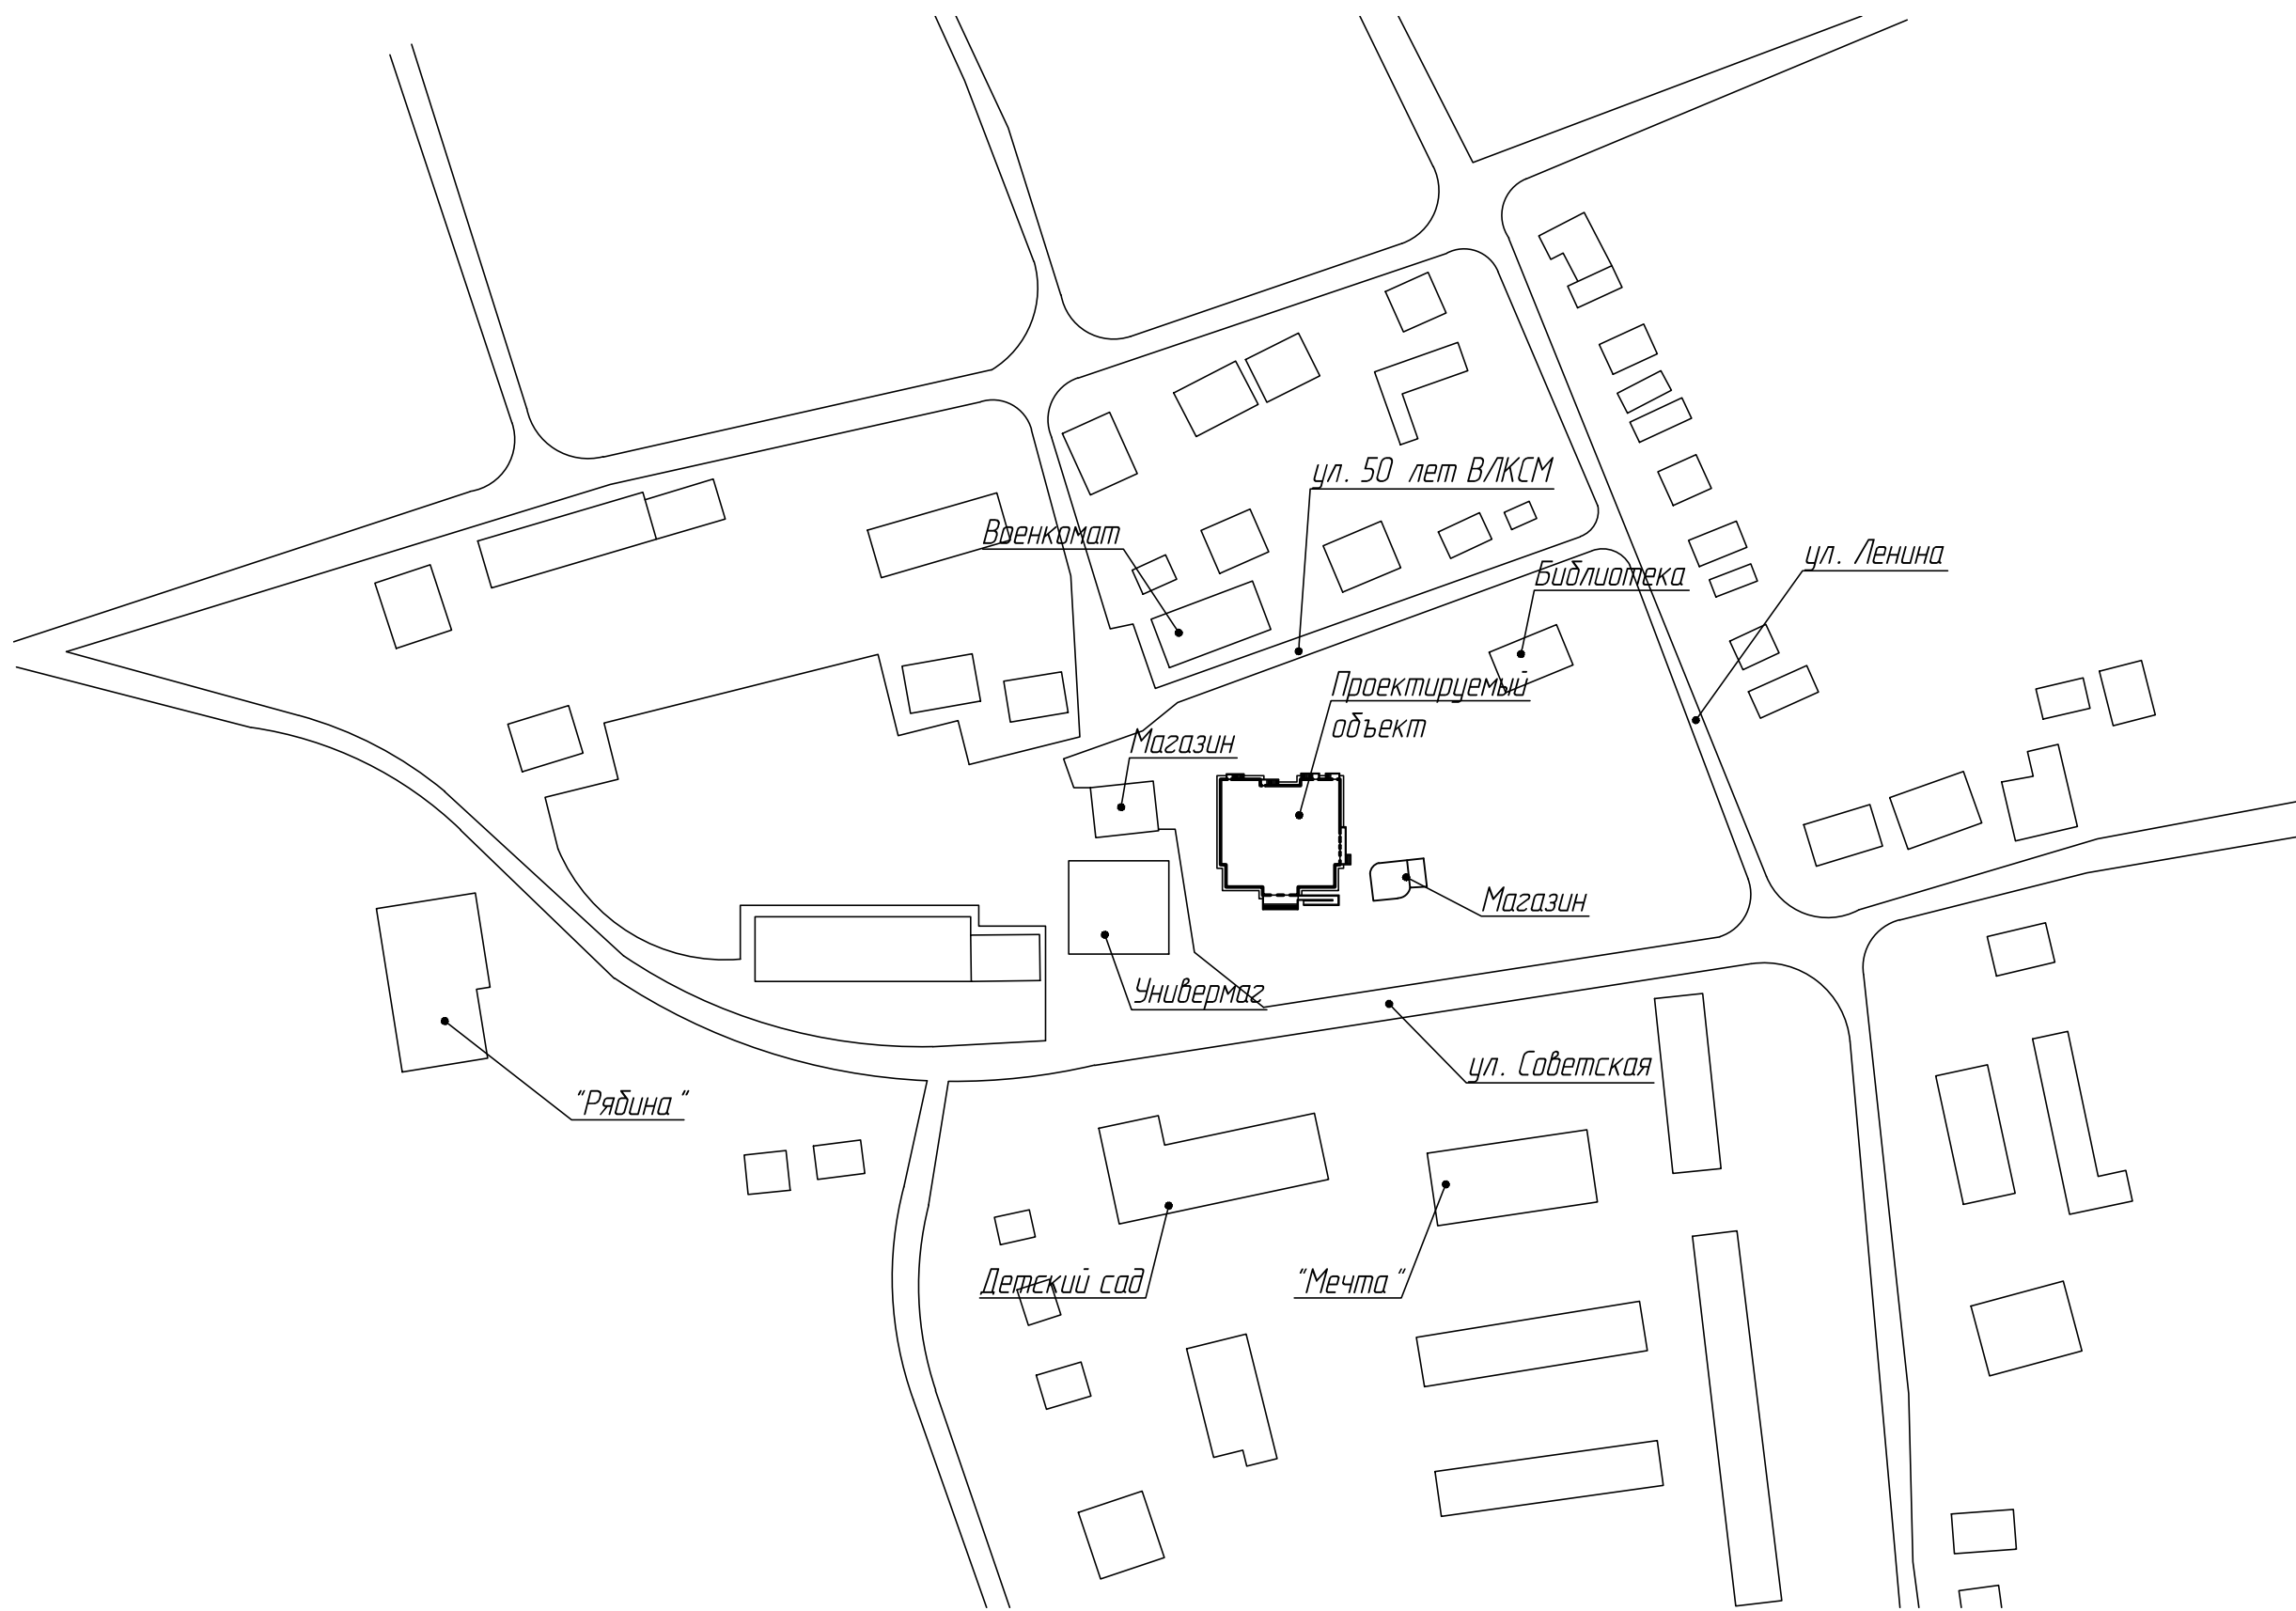


Согласовано

Инв. № подл.	Подп. и дата	Взам. инв. №

04-73-22/15-ГП					
Строительство центра культурного развития по адресу Ульяновская область, р.п. Павловка, пл. Советская, 2 г					
Изм.	Кол.ч.	Лист	№ док.	Подп.	Дата
Разраб.		Айнуллов		<i>[Signature]</i>	
Проверил		Авласенко		<i>[Signature]</i>	
Н.контр.		Илюхин		<i>[Signature]</i>	
ГИП		Назаров		<i>[Signature]</i>	
Ситуационный план (1:2000)				Стадия	Лист
				Р	2
				ООО "ПРОМПРОЕКТ" г. Ульяновск	

Схема планировочной организации земельного участка

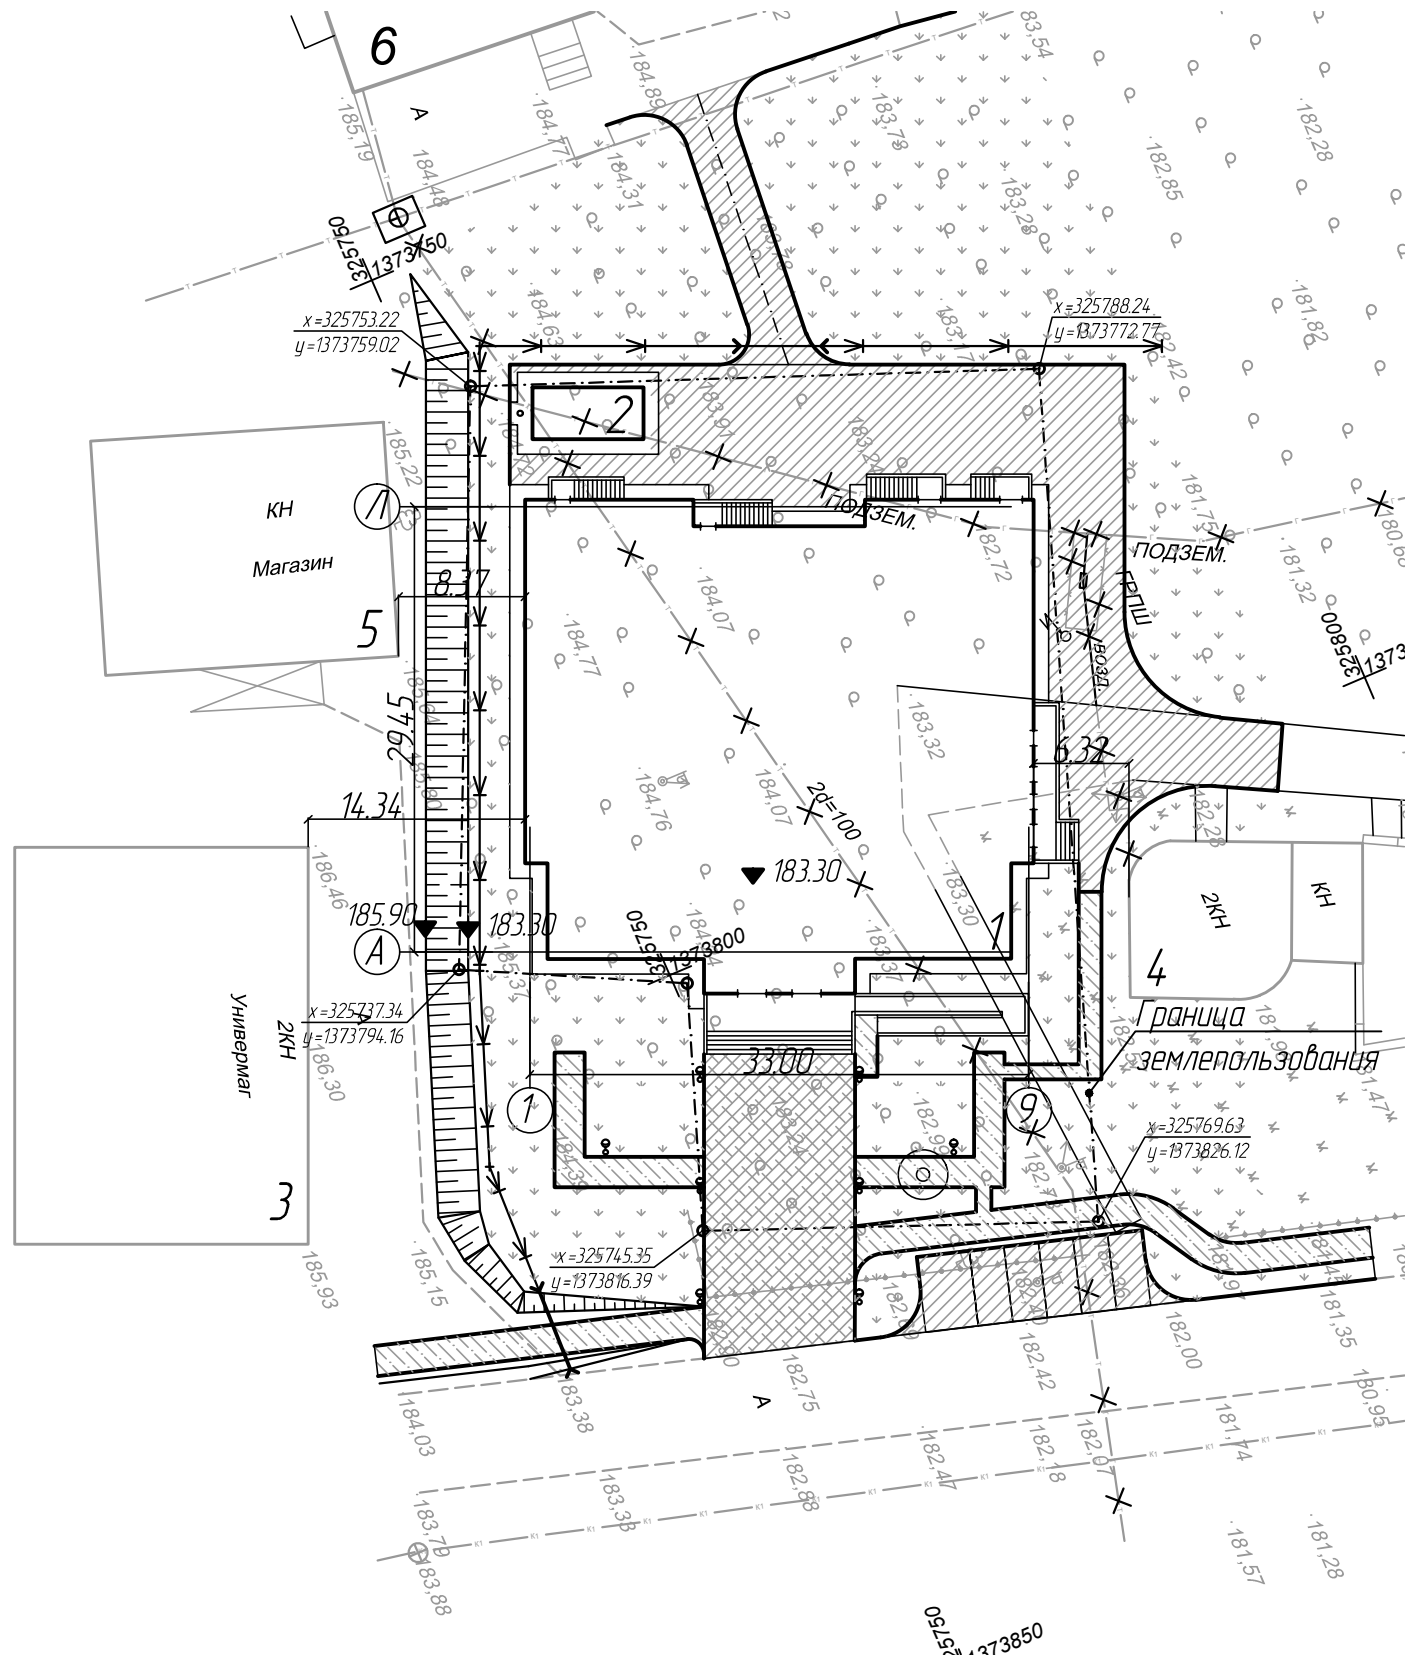

Ведомость жилых и общественных зданий и сооружений

Номер на плане	Наименование и обозначение	Этажность	Количество		Площадь, м ²				Строительный объем, м ³	
			квартир		застройки		общая нормируемая		здания	всего
			здания	всего	здания	всего	здания	всего		
1	Центр культурного развития ЦКР-02.1-2014	2	1	-	991	991	1358	1358	11380	11380
2	Блочно-модульная котельная МК-В-0,4	1	1	-	26	26	23	23	78	78
3	Универмаг	2	1	-	509	509	967	967	3563	3563
4	Магазин	2	1	-	144	144	237	237	1008	1008
5	Магазин	1	1	-	301	301	291	291	1204	1204
6	Военкомат	2	1	-	451	451	851	851	3157	3157


Согласовано

Взам. инв. №

Подп. и дата

Инв. № подл.

						04-73-22/15-ГП		
						Строительство центра культурного развития по адресу Ульяновская область, р.п. Павловка, пл. Советская, 2 г		
Изм.	Кол.ч.	Лист	№ док.	Подп.	Дата	Р	Лист	Листов
Разраб.		Айнулло						
Проверил		Авласенко						
Н.контр.		Илюхин						
ГИП		Назаров						
						Генеральный план		ООО "ПРОМПРОЕКТ" г. Ульяновск

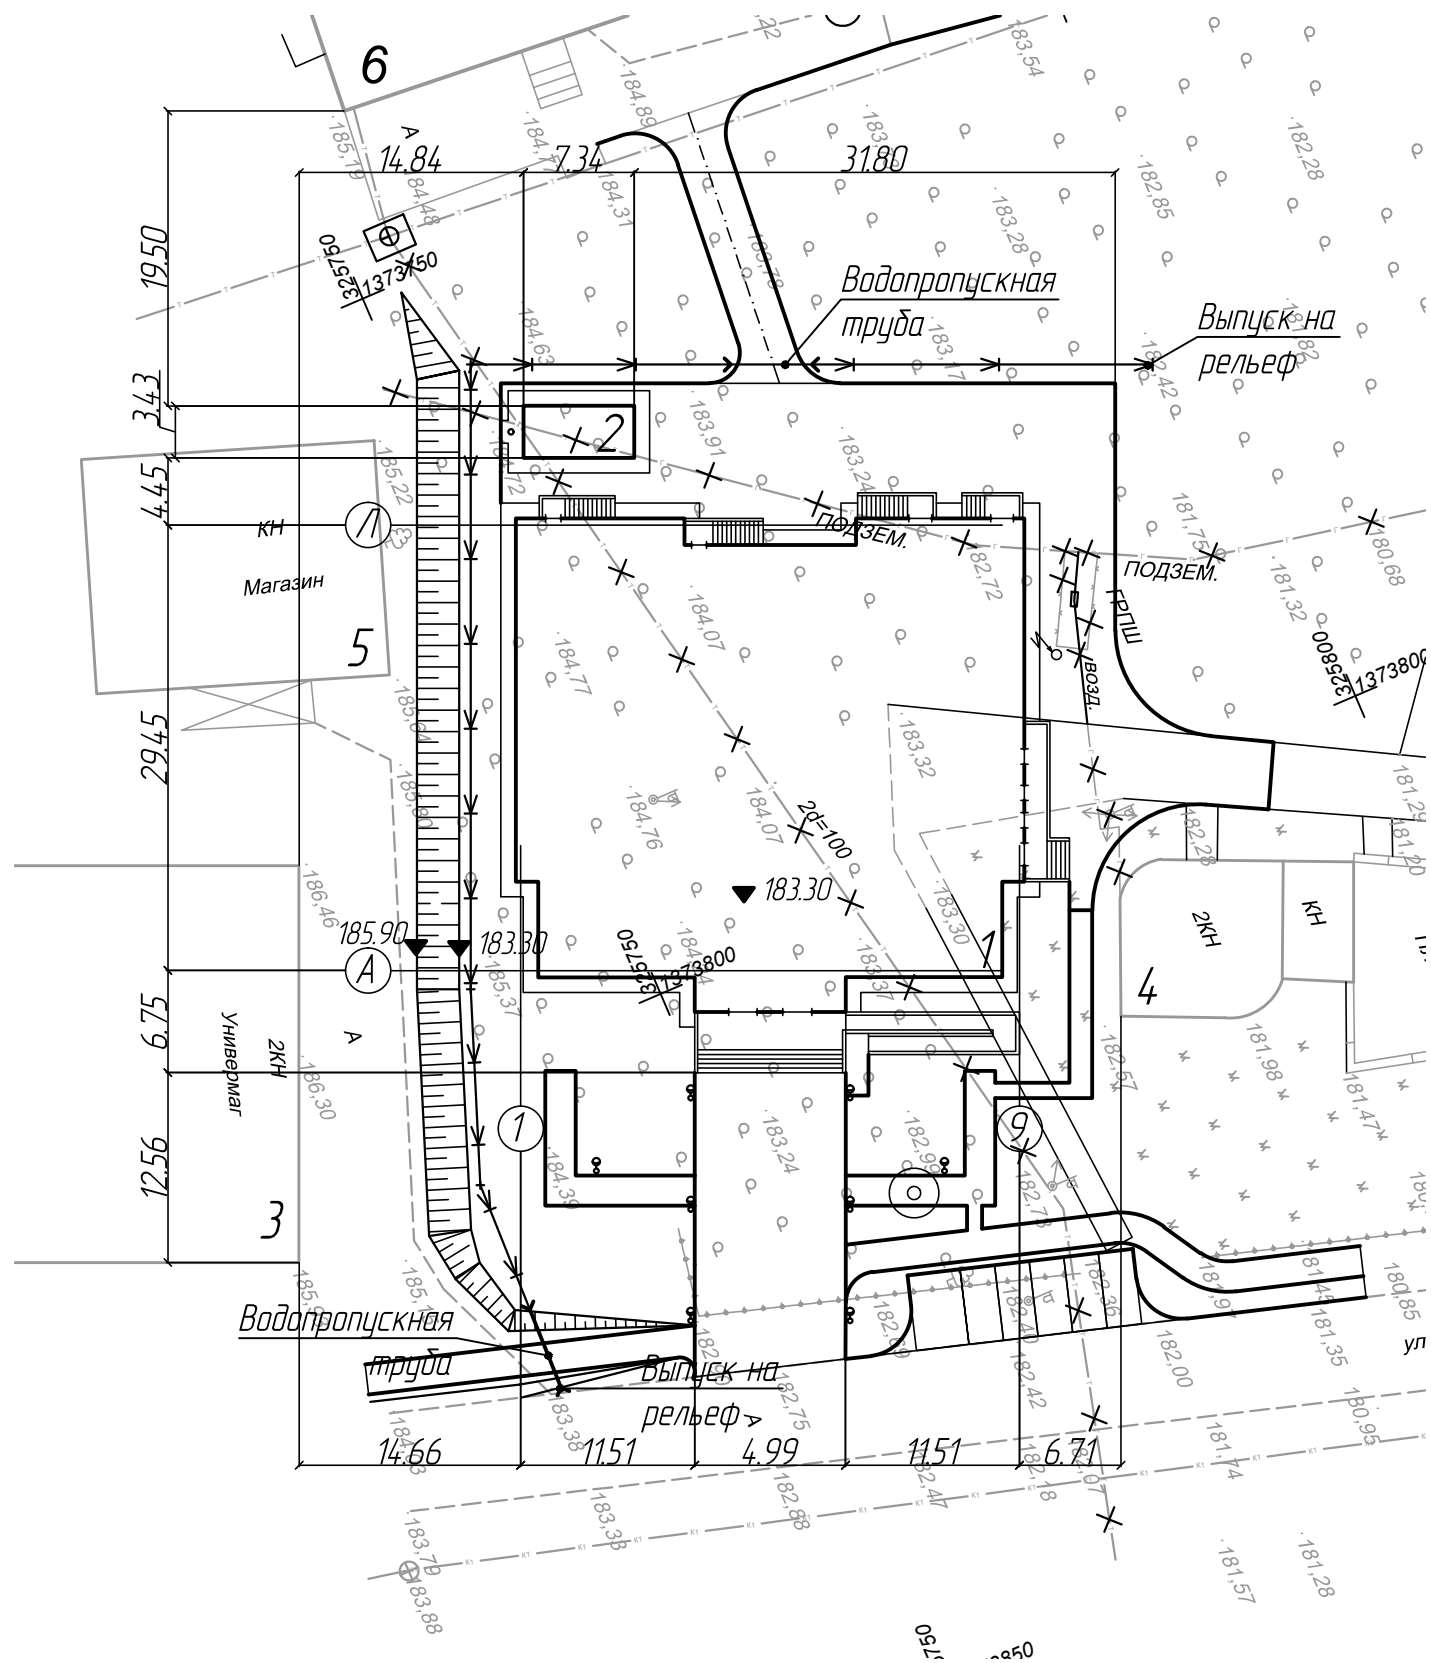

Ведомость жилых и общественных зданий и сооружений

Номер на плане	Наименование и обозначение	Этажность	Количество		Площадь, м ²				Строительный объем, м ³	
			зданий	квартир	застройки		общая нормируемая		зданий	всего
					здания	всего	здания	всего		
1	Центр культурного развития ЦКР -02.1-2014	2	1	-	991	991	1358	1358	11380	11380
2	Блочно-модульная котельная МК -В -0,4	1	1	-	26	26	23	23	78	78
3	Универмаг	2	1	-	509	509	967	967	3563	3563
4	Магазин	2	1	-	144	144	237	237	1008	1008
5	Магазин	1	1	-	301	301	291	291	1204	1204
6	Военкомат	2	1	-	451	451	851	851	3157	3157


Ведомость водоотводных сооружений

Вид сооружения	Координата оси	(пикетаж)		Длина, м	Тип укрепления	Примечание
		Начала	Конца			
Водоотводной лоток	N 1	-	-	70	Бетон	
Водоотводной лоток	N 2	-	-	45	Бетон	

Согласовано


Инд. № подл.	Взам. инв. №
Подп. и дата	

04-73-22/15-ГП					
Строительство центра культурного развития по адресу Ульяновская область, р.п. Павловка, пл. Советская, 2 г					
Изм.	Кол.ч.	Лист	№ док.	Подп.	Дата
Разраб.		Айнулло			
Проверил		Авласенко			
Н.контр.		Илюхин			
ГИП		Назаров			
Разбивочный план				Стадия	Лист
				P	4
				Листов	
				ООО "ПРОМПРОЕКТ"	
				г. Ульяновск	
				Формат А3	

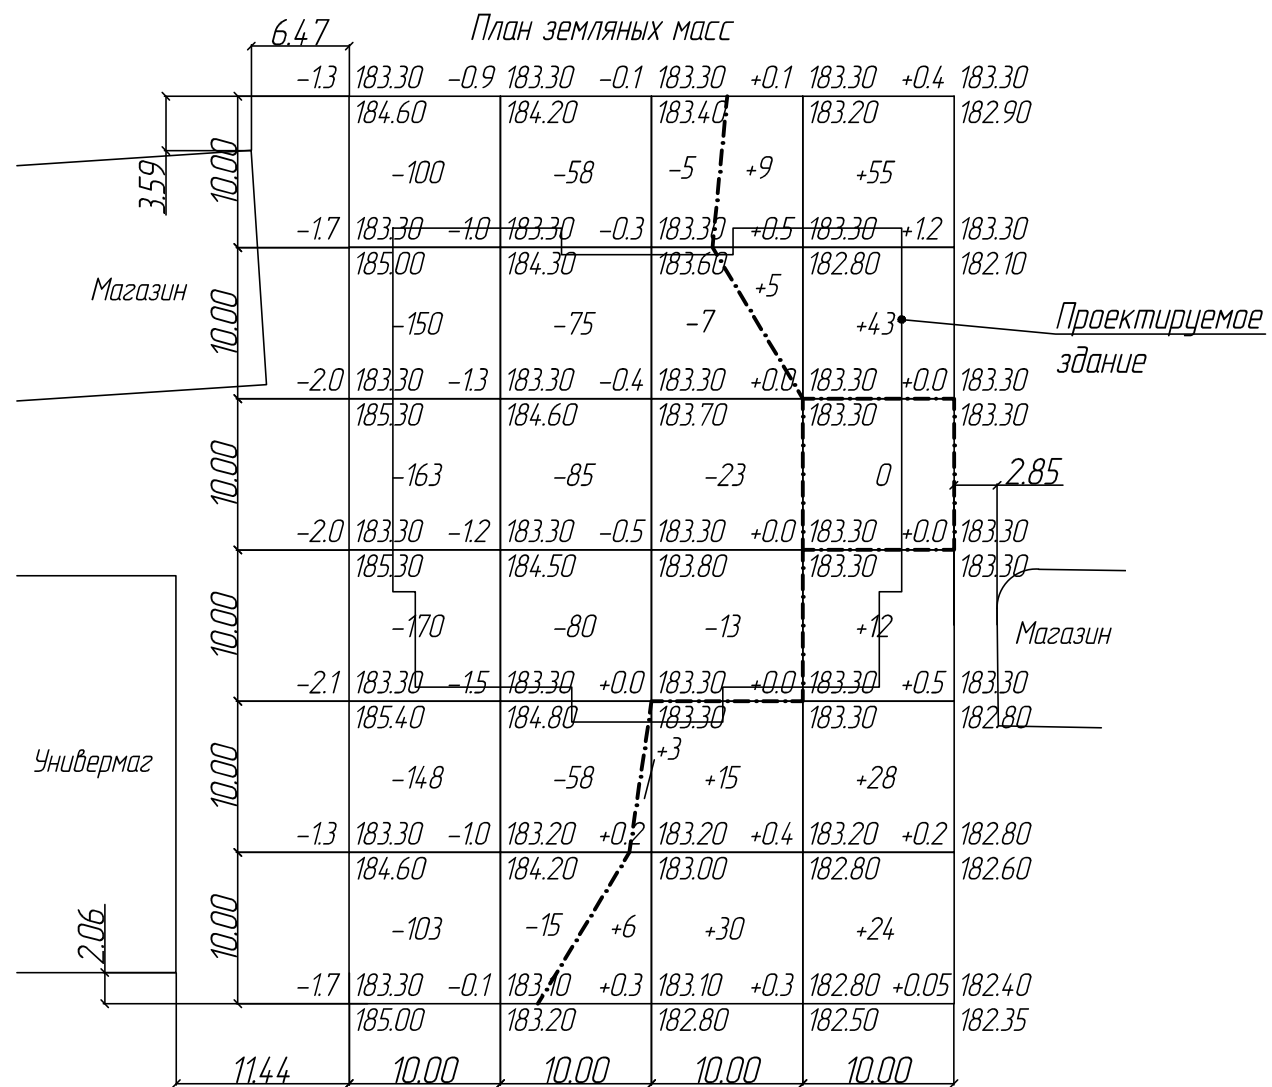


Итого, м ³	Насыпь (+)	0	+9	+59	+162	Всего, м ³	230
	Выемка (-)	-834	-371	-48	0		-1253

Ведомость объемов земляных масс		
Наименование грунта	Количество, м ³	
	Насыпь	Выемка
1. Грунт планировки территории	230	1253
2. Вытесненный грунт, в т.ч. при устройстве:		2813
а) подземных частей зданий (сооружений)		2000
б) автодорожных покрытий		323
в) подземных сетей		440
г) плодородной почвы на участках озеленения		50
3. Поправка на уплотнение	70	
Всего пригодного грунта	300	6879
5. Избыток пригодного грунта	-6579	

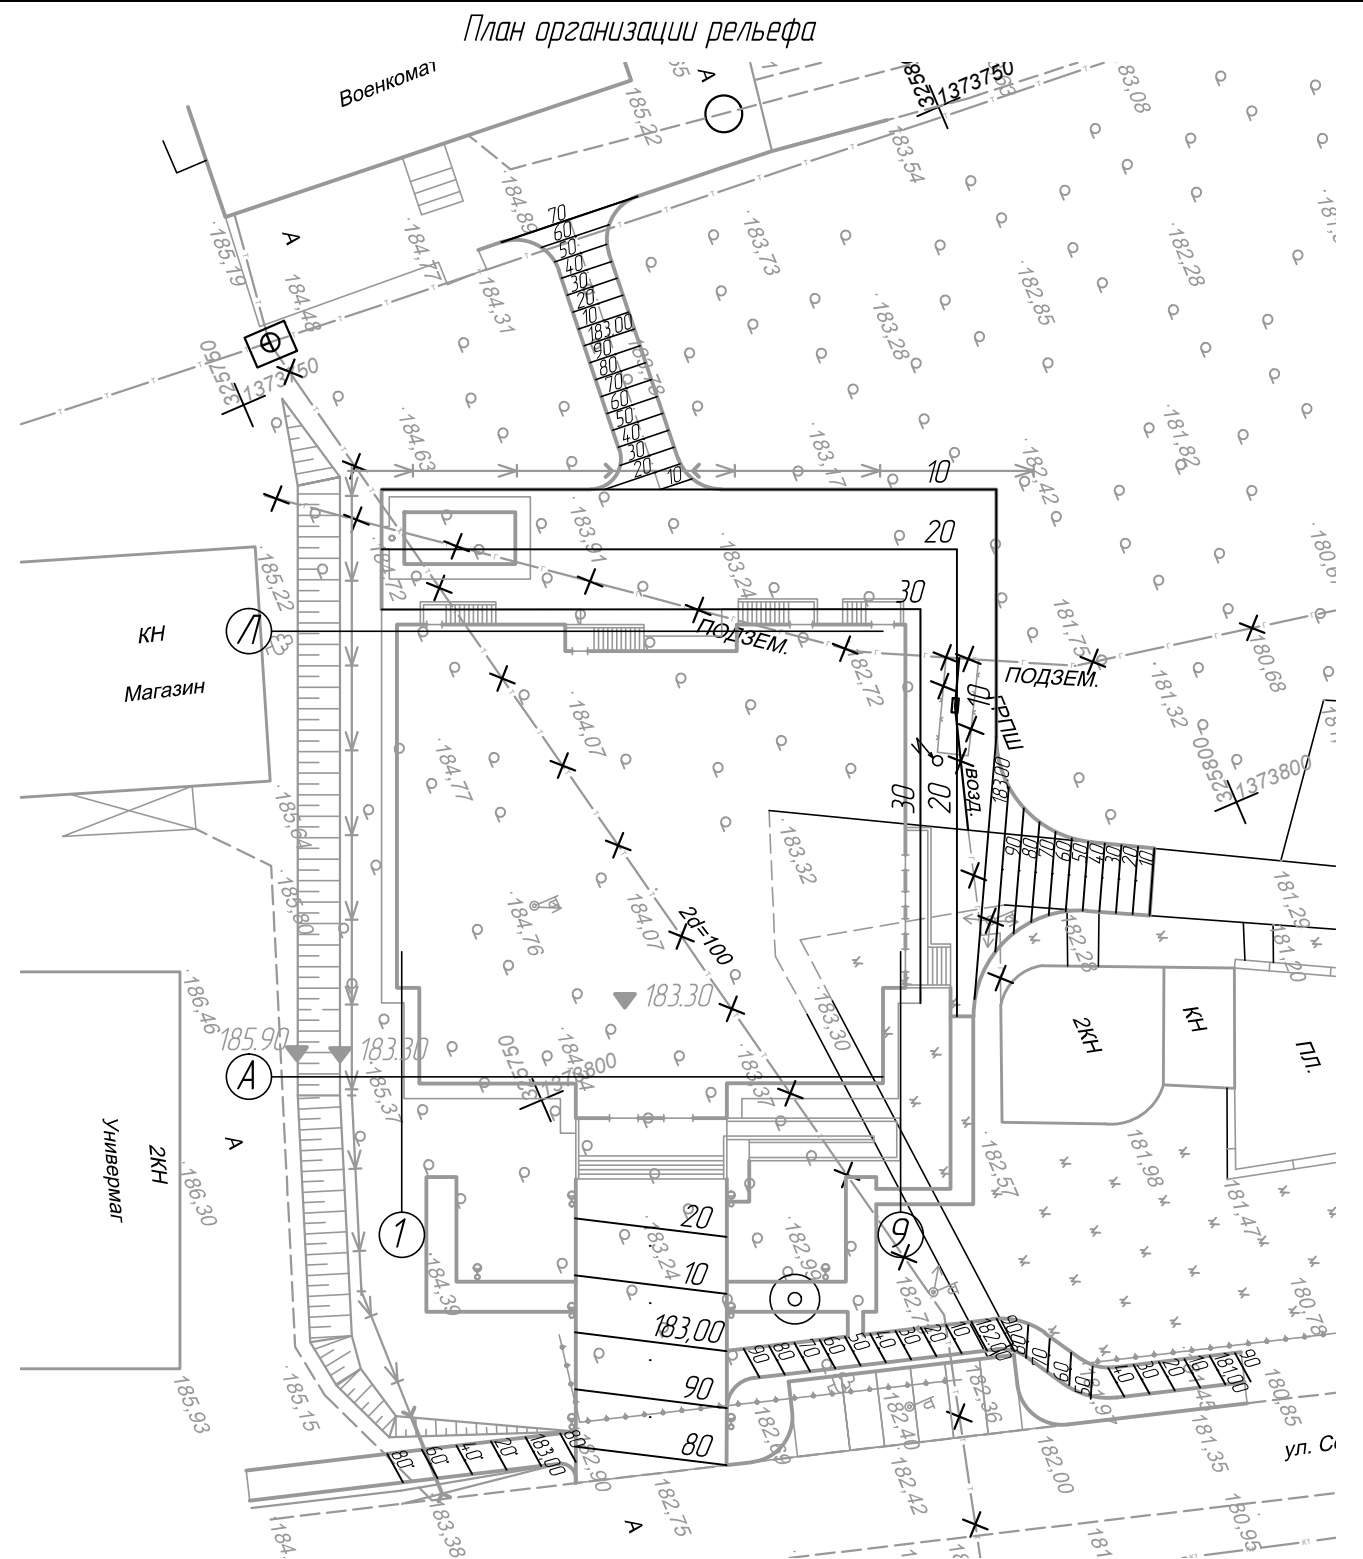

04-73-22/15-ГП					
Строительство центра культурного развития по адресу Ульяновская область, р.п. Павловка, пл. Советская, 2г					
Изм.	Кол.ч.	Лист	№ док.	Подп.	Дата
Разраб.		Айнулло			
Проверил		Авласенко			
Н.контр.		Илюхин			
ГИП		Назаров			
				Р	5
План земляных масс, План организации рельефа				ООО "ПРОМПРОЕКТ" г. Ульяновск	

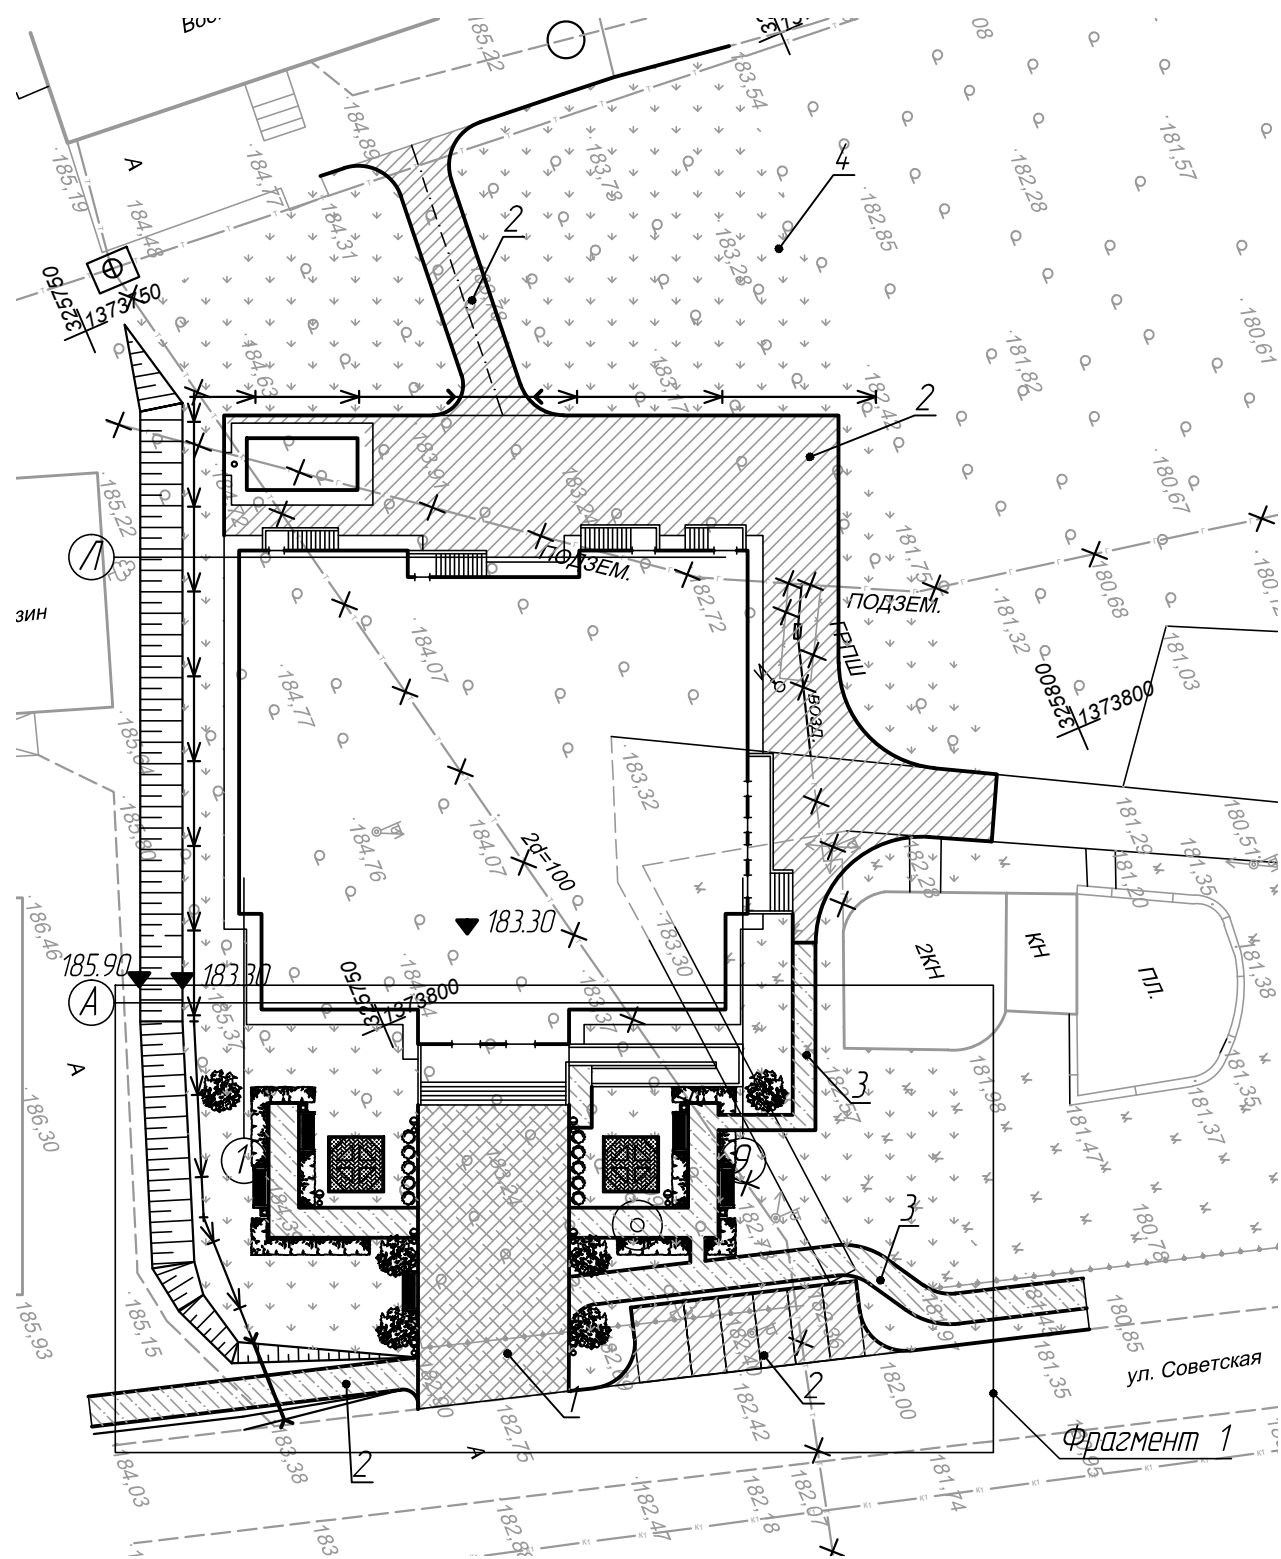

Ведомость тротуаров, дорожек и площадок

Поз.	Наименование	Тип	Площадь покрытия, м2	Примечание
1	Тротуарная плитка	-	195	
2	Асфальто-бетонное покрытие проездов	-	602	
3	Асфальто-бетонное покрытие тротуаров	-	206	
4	Газон обыкновенный	-	1350	

Ведомость озеленения

Поз.	Наименование породы или вида насаждения	Возраст, лет	Кол.	Примечание
1а	Липа мелколистная	5	7	
2а	Живая изгородь	1	-	40 м
3а	Дерева лиственных пород со средней кроной	5	5	
4а	Цветочная клумба	-	16	

Ведомость малых архитектурных форм

Поз.	Обозначение	Наименование	Кол.	Примечание
1б	☉	Фонарь наружного освещения	8	
2б	☹	Скамья 2000 x 500	5	

Ведомость жилых и общественных зданий и сооружений

Номер на плане	Наименование и обозначение	Этажность	Количество		Площадь, м2				Строительный объем, м3	
			квартир		застройки		общая нормируемая		зданий	всего
			зданий	всего	зданий	всего	зданий	всего		
1	Центр культурного развития ЦКР-02.1-2014	2	1	-	991	991	1358	1358	11380	11380
2	Блочно-модульная котельная МК-В-0,4	1	1	-	26	26	23	23	78	78
3	Универмаг	2	1	-	509	509	967	967	3563	3563
4	Магазин	2	1	-	144	144	237	237	1008	1008
5	Магазин	1	1	-	301	301	291	291	1204	1204
6	Военкомат	2	1	-	451	451	851	851	3157	3157

Согласовано

Взам. инв. №

Подп. и дата

Инв. № подл.

04-73-22/15-ГП

Строительство центра культурного развития по адресу Ульяновская область, р.п. Павловка, пл. Советская, 2 г


Изм.	Кол. ч.	Лист	№ док.	Подп.	Дата
Разраб.		Айнулло			
Проверил		Авласенко			
Н.контр.		Илюхин			
ГИП		Назаров			

Стадия	Лист	Листов
Р	6	

План благоустройства территории

ООО "ПРОМПРОЕКТ"
г. Ульяновск

Формат А3

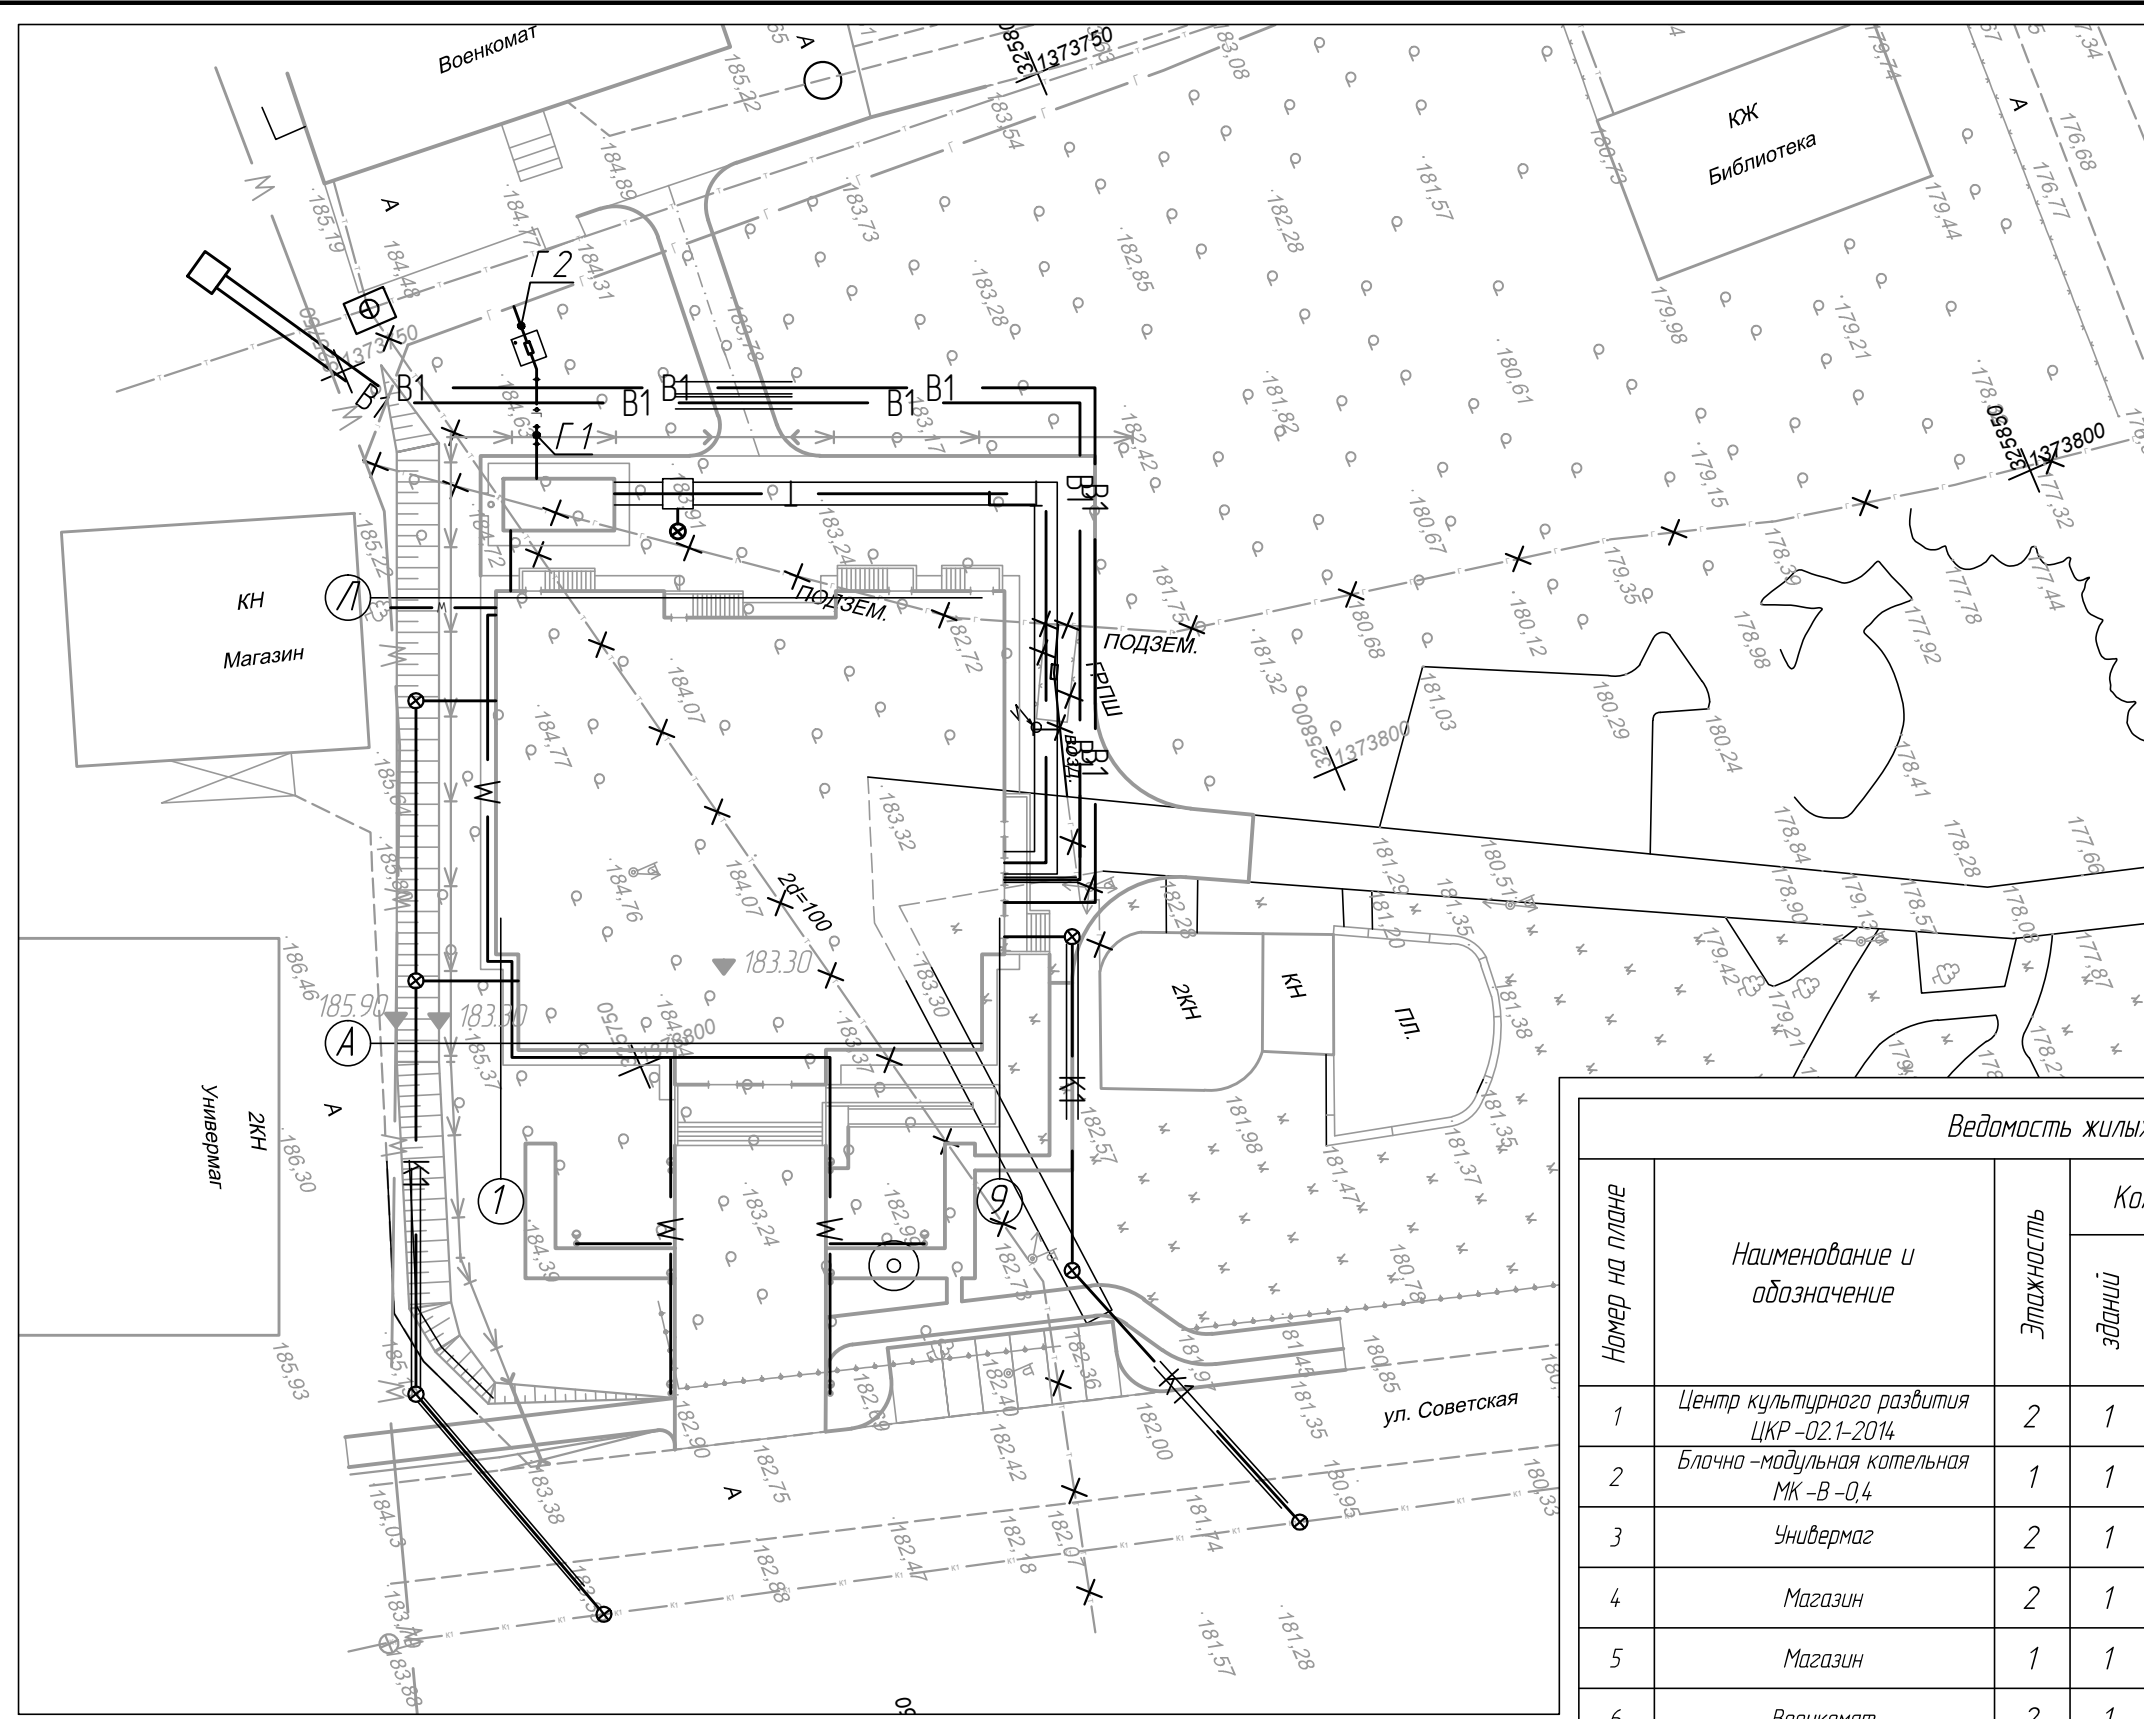

Условные обозначения:

Проектируемые сети

- B1 — Хоз.питьевой водопровод
- K1 — Хоз.бытовая канализация
- Г1 — Газопровод низкого давления
- Г2 — Газопровод среднего давления
- ↔ ↔ Кабель 0,4 кВ
- T1,T2 — Теплотрасса

Существующие сети

- B — Хоз.питьевой водопровод
- K — Хоз.бытовая канализация
- ↔ ↔ Кабель 0,4 кВ
- ↔ ↔ Кабель 6 кВ
- 2Т — Теплотрасса

Ведомость жилых и общественных зданий и сооружений

Номер на плане	Наименование и обозначение	Этажность	Количество		Площадь, м ²				Строительный объем, м ³	
			квартир		застройки		общая нормируемая		здания	всего
			здания	всего	здания	всего	здания	всего		
1	Центр культурного развития ЦКР-02.1-2014	2	1	-	991	991	1358	1358	11380	11380
2	Блочная-модульная котельная МК-В-0,4	1	1	-	26	26	23	23	78	78
3	Универмаг	2	1	-	509	509	967	967	3563	3563
4	Магазин	2	1	-	144	144	237	237	1008	1008
5	Магазин	1	1	-	301	301	291	291	1204	1204
6	Военкомат	2	1	-	451	451	851	851	3157	3157

04-73-22/15-ГП

Строительство центра культурного развития по адресу Ульяновская область, р.п. Павловка, пл. Советская, 2 г

Изм.	Кол.ч.	Лист	№ док.	Подп.	Дата
Разраб.		Айнулов			
Проверил		Авласенко			
Н.контр.		Илюхин			
ГИП		Назаров			

Стадия	Лист	Листов
Р	8	

Сводный план инженерных сетей

ООО "ПРОМПРОЕКТ"
г. Ульяновск

Согласовано

Инв. № подл. | Подп. и дата | Взам. инв. №